



Architectes : Hurtier - Ollier - Rault
Atelier 3a

1 ter rue FOURNERON - 07400 LE TEIL
 Tél. : 04 75 52 22 00 - Fax. : 04 75 52 22 28
 www.atelier3a.fr - email:contact@atelier3a.fr

Maître d'Ouvrage :
**COMMUNAUTÉ DE COMMUNE
 RHONE HELVIE**

ESPACE ADEN, Bât A
 15 rue du travail
 07 400, LE TEIL
 Tél. : 04 75 52 25 98
 Fax : 04 75 49 09 04
 Mail : rhone.helvie@free.fr

Département de la l'Ardèche
 Commune du Teil

**RÉNOVATION DU CINÉMA
 LE REGAIN AU TEIL**

APS


**PLAN DE REZ DE CHAUSSÉE
 ET ABORDS**

Affaire :

Affaire suivie par : Pierre HURTIER

Date	Modifications

1/100

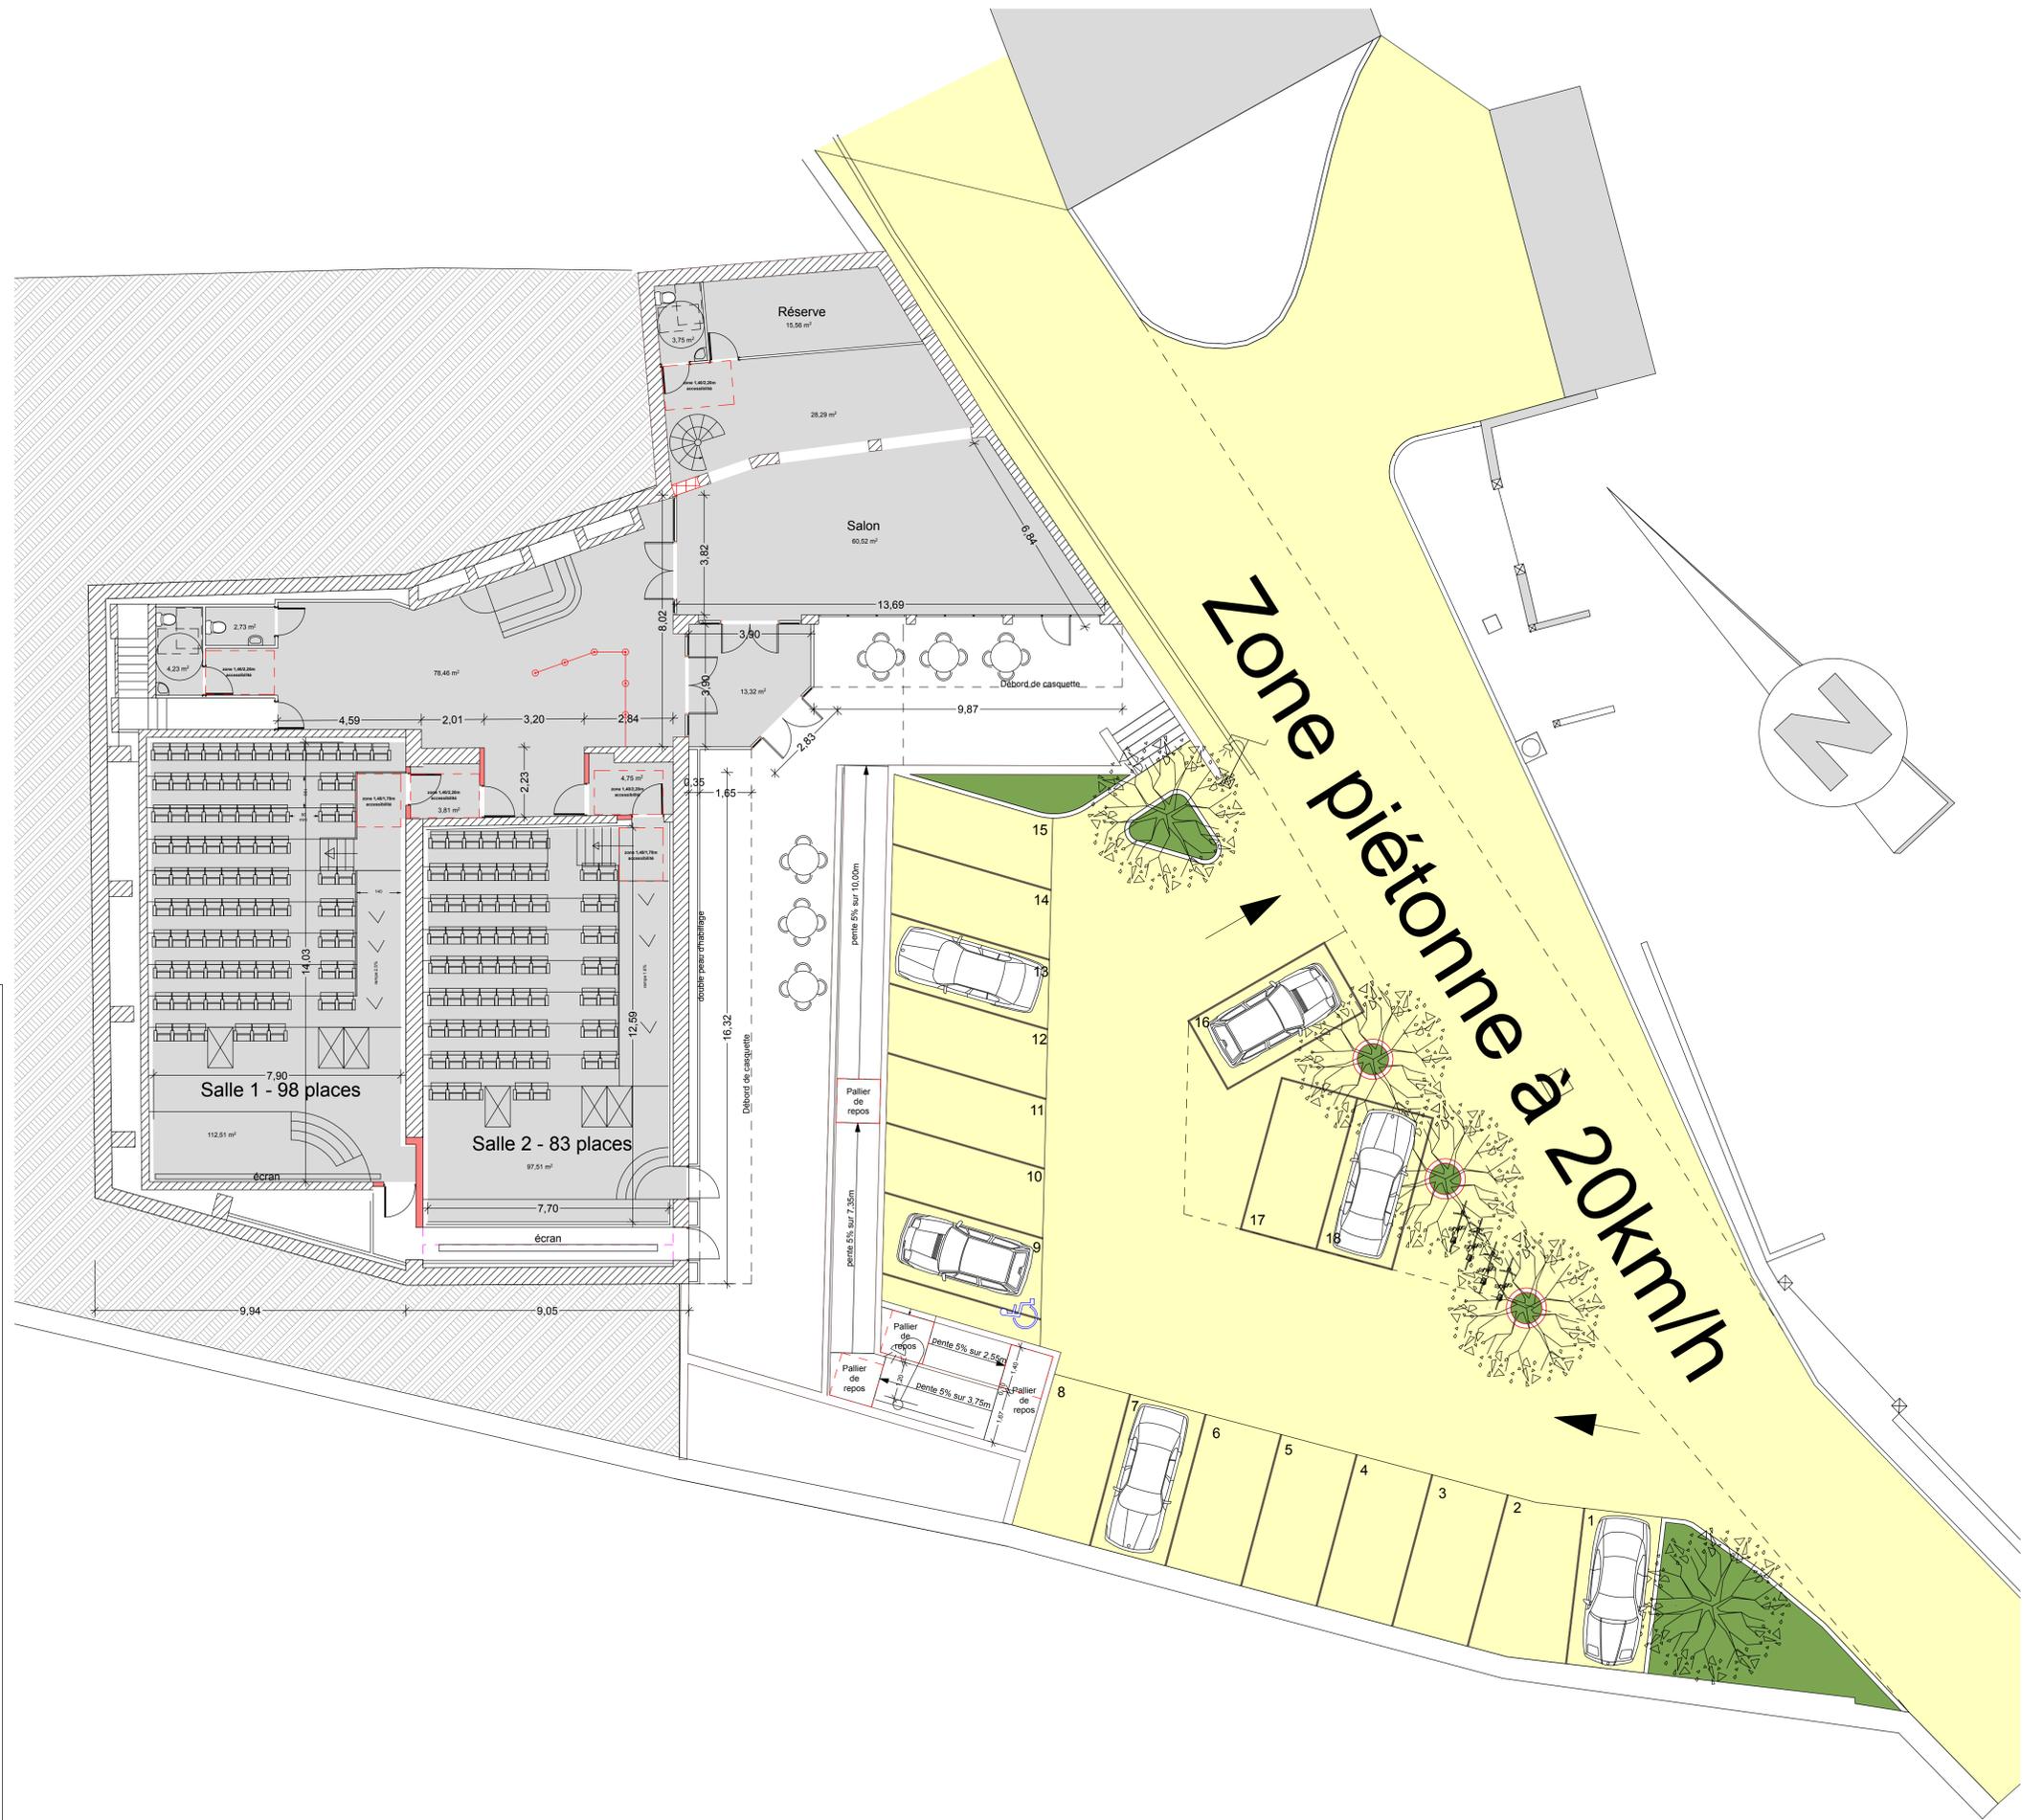

RdC